


DAS
**PALAIS
ESCHENBACH**
PLAN BELETAGE

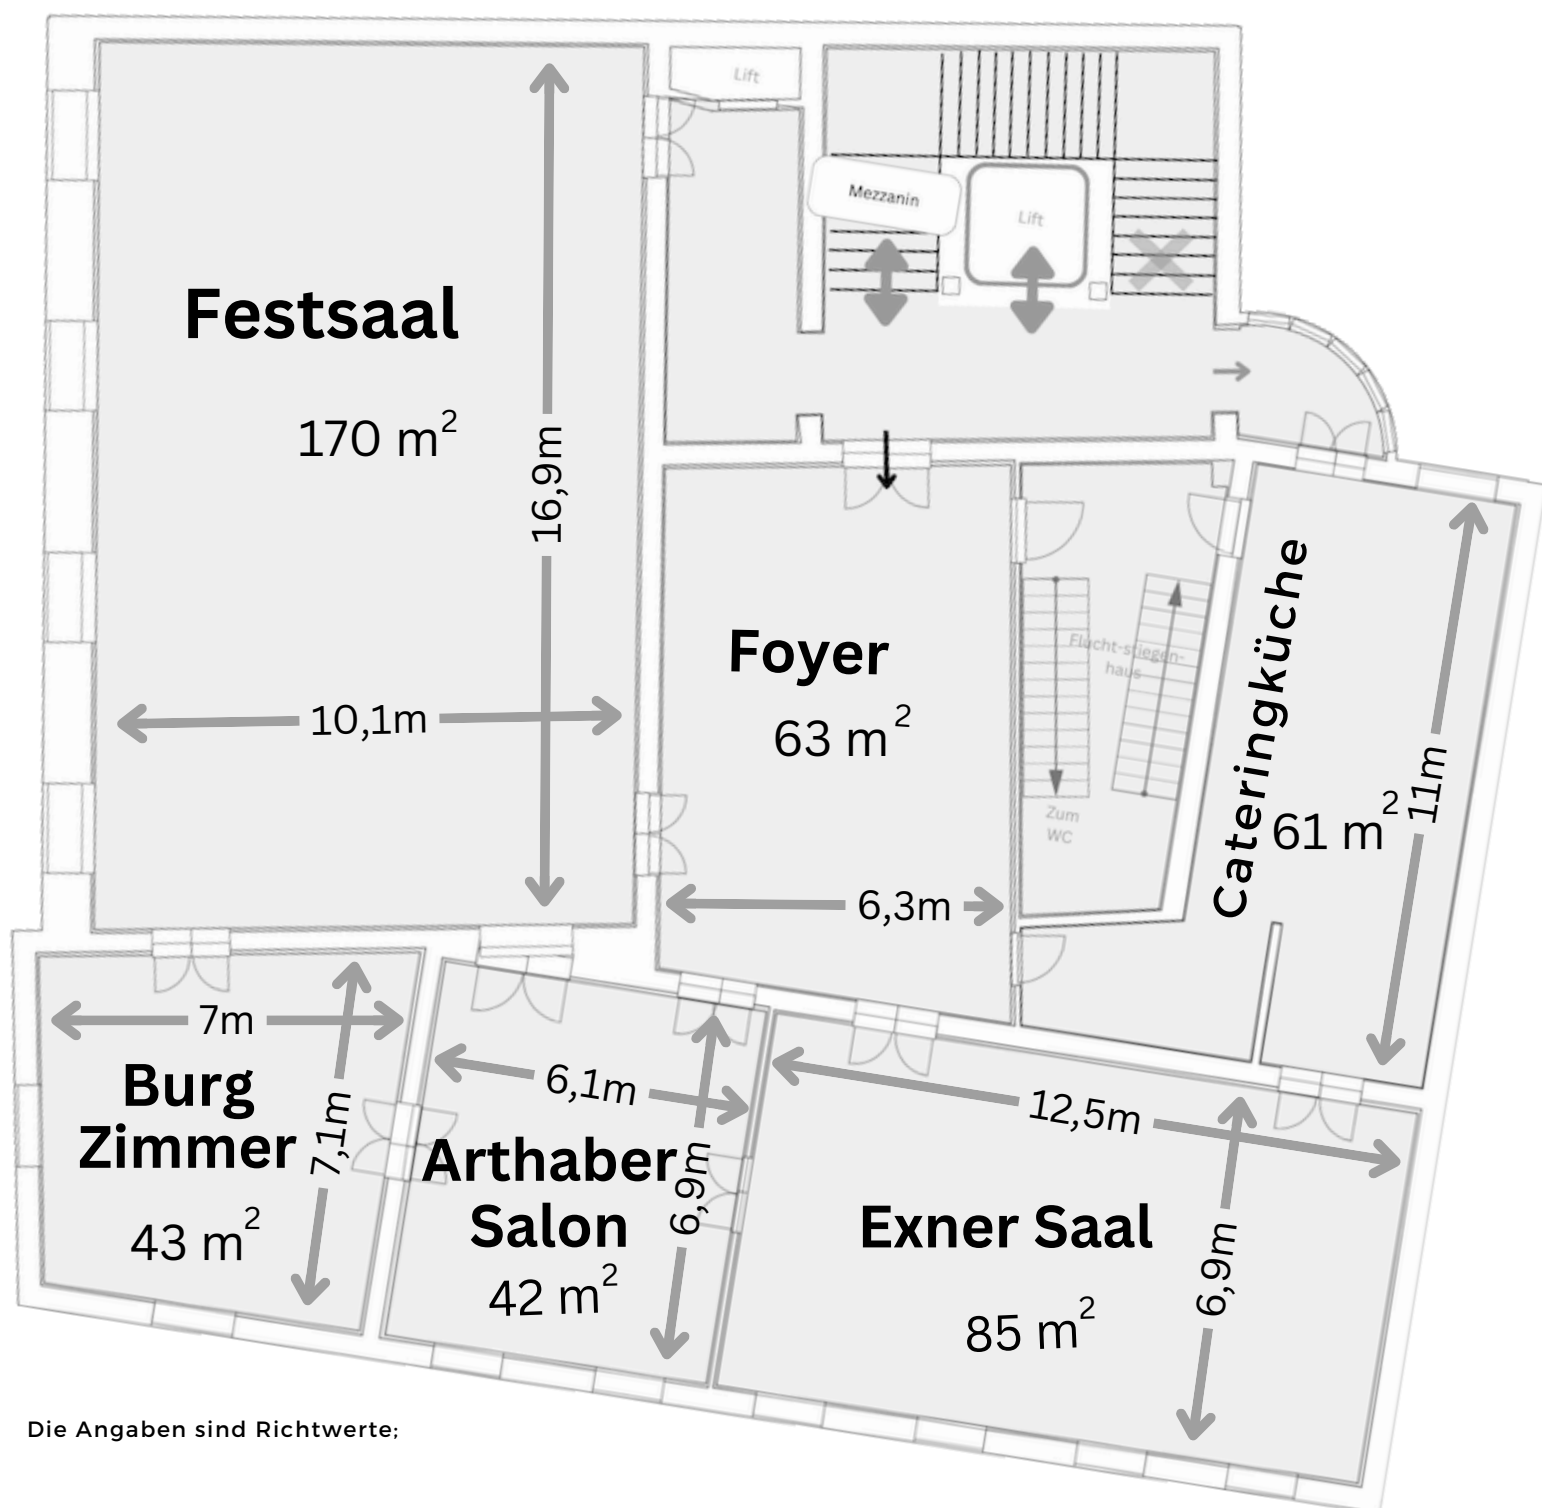

Die Angaben sind Richtwerte;